




Правила землепользования и застройки сельского поселения Талицкий сельсовет Добринского муниципального района Липецкой области

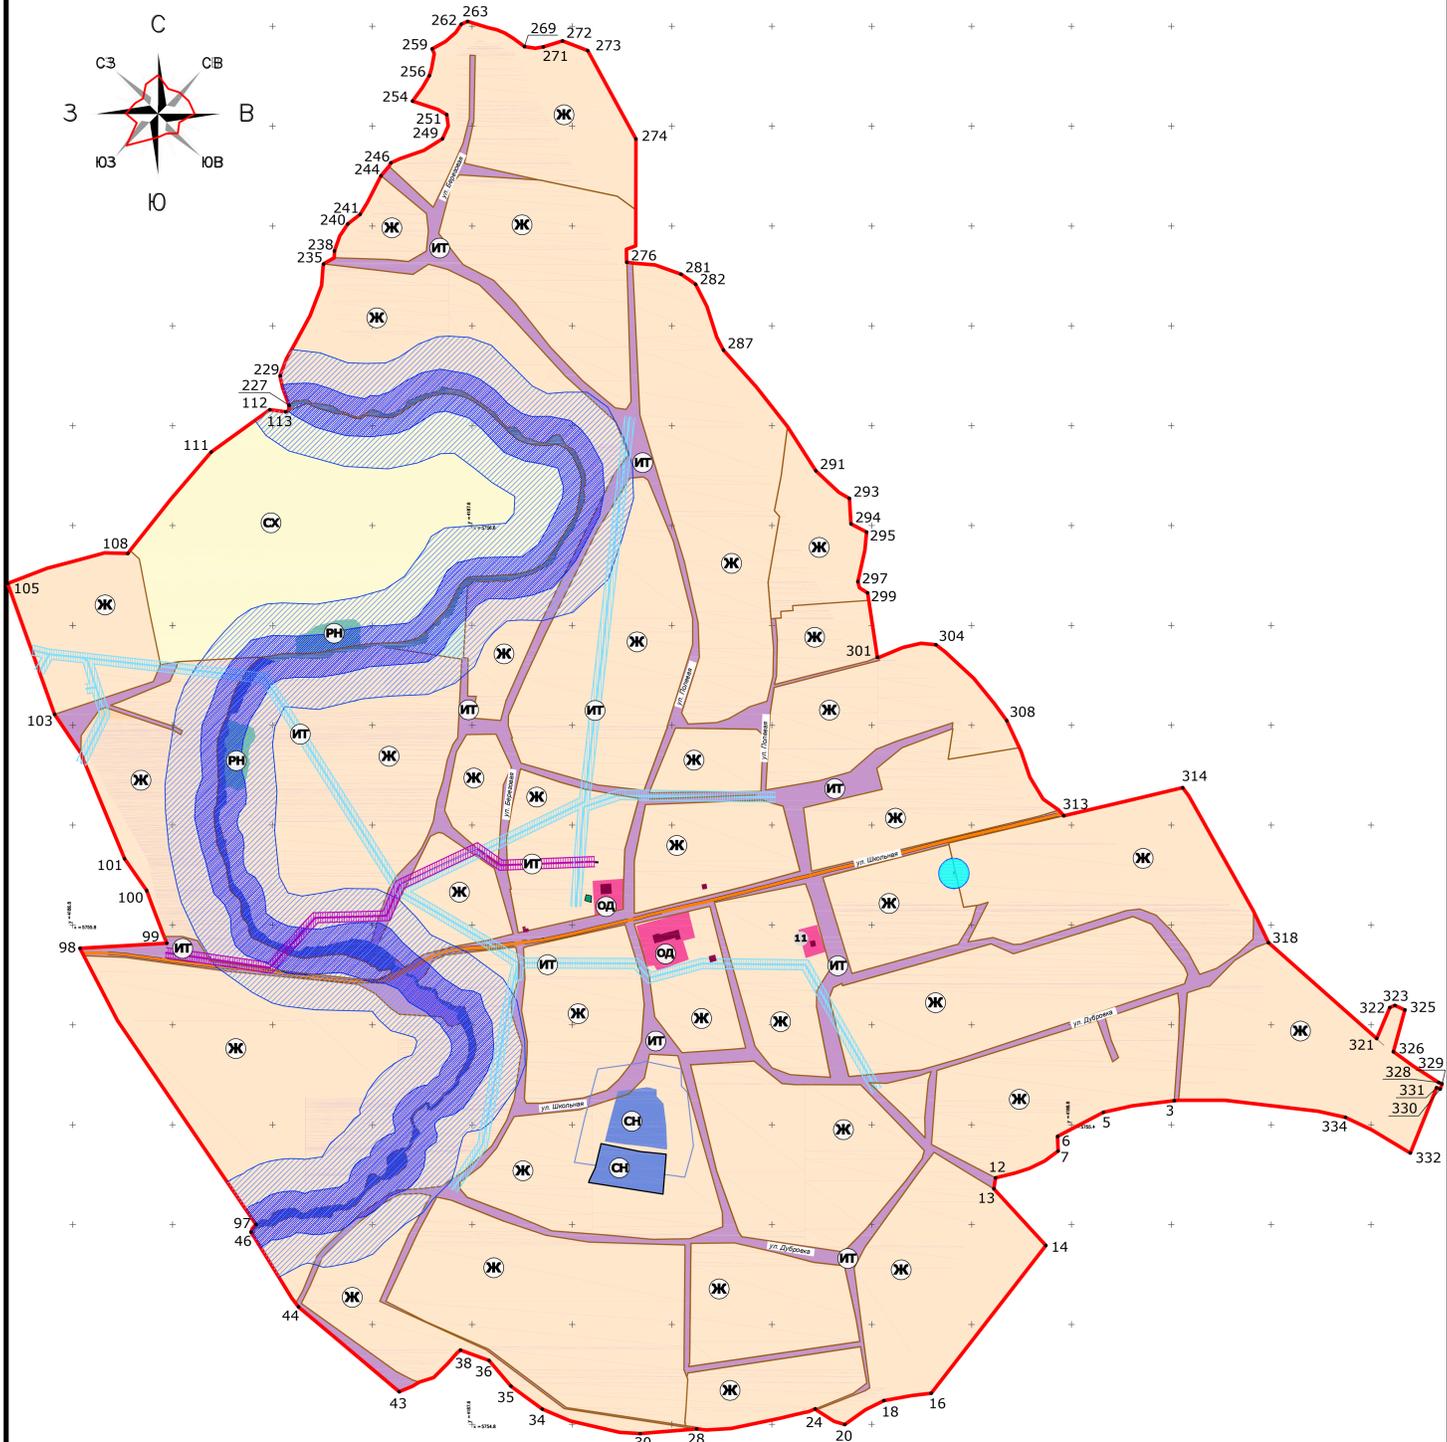

Карта градостроительного зонирования с. Чамлык Никольское Масштаб 1:5000



УСЛОВНЫЕ ОБОЗНАЧЕНИЯ:

- Границы**
- Границы населенных пунктов
 - Границы кварталов


Зоны населенного пункта

- Ж** Жилые зоны
- ОД** Общественно-деловые зоны
- СХ** Зоны с/х использования
- ИТ** Зоны инженерной и транспортной инфраструктуры
- РН** Зоны рекреационного назначения
- СН** Зоны специального назначения
- СН** Зоны специального назначения (перспектива)

Территории с особыми условиями использования

- Охранная зона ЛЭП 10кВ - 10 м
- Охранная зона источников питьевого водоснабжения - 35 м
- Охранная зона газопровода 6 кг/см2
- Санитарно-защитная зона кладбища - 50 м
- Водоохранная зона р. Битюг и р. Чамлык - 100 м
- Прибрежная защитная полоса реки - 35 м

Масштаб 1:5000

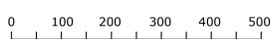

11 - 261 - ТП				
Генеральный план. Правила землепользования и застройки сельского поселения Талицкий сельсовет Добринского муниципального района Липецкой области				
Лк	Лдк	Лс	Лр	Лд
Гип	Кудалева			
Гл. арх.	Жукова			
Арх.	Буваков			
Карта градостроительного зонирования с. Чамлык Никольское			Стандарт	Лист
			п	10 Б
			ОАО Облпроектинформ г. Липецк	