




# Правила землепользования и застройки сельского поселения Талицкий сельсовет Добринского муниципального района Липецкой области




## Карта градостроительного зонирования с. Талицкий Чамлык

Масштаб 1:5000

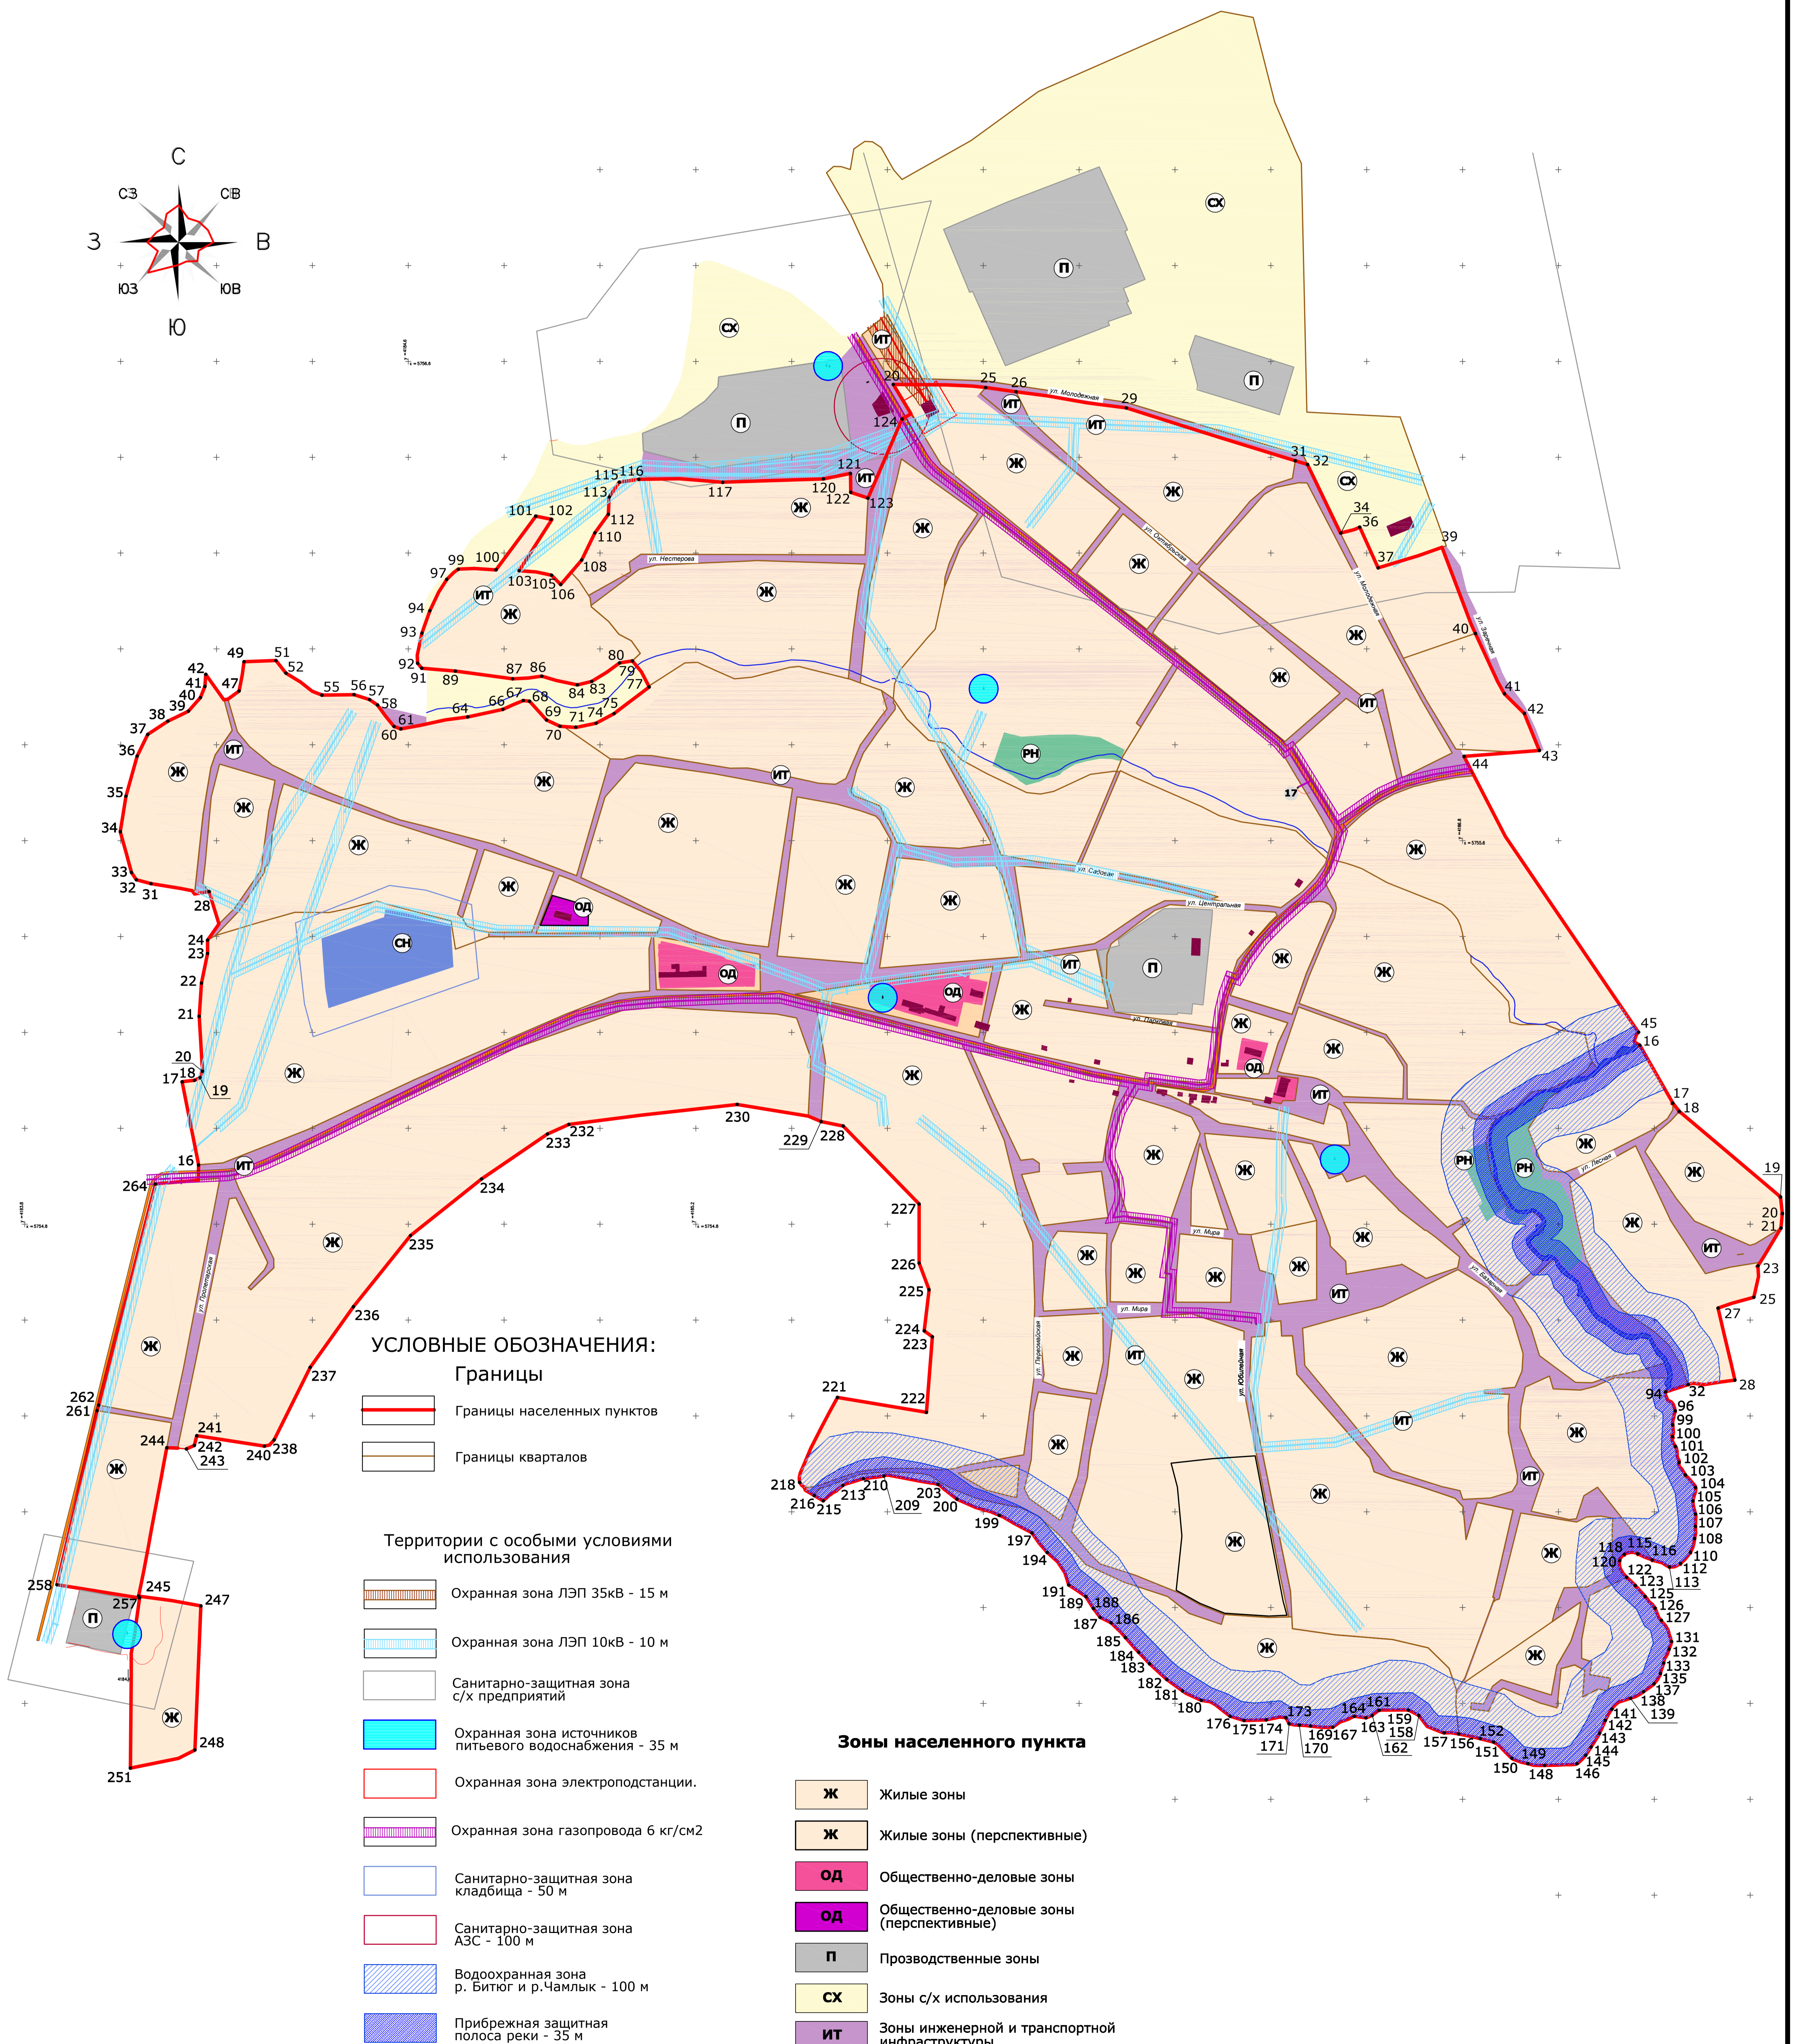

Масштаб 1:5000

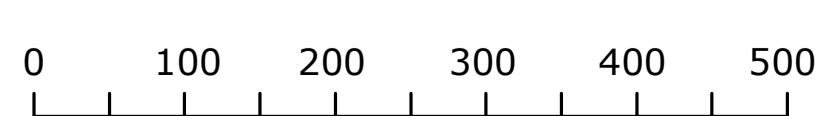

11 - 261 - ТП						Стандарт	Лист	Листов
Генеральный план. Правила землепользования и застройки сельского поселения Талицкий сельсовет Добринского муниципального района Липецкой области								
Гл. инж.	Кузнецова					п	10 А	
Гл. арх.	Жукова							ОАО
Арх.	Буланов							Облреконпроект в Липецке